


ПОЭТАЖНЫЙ ПЛАН ПОМЕЩЕНИЯ

расположенного по адресу:

Московская область, город Балашиха, микрорайон Кучино, улица Чаплыгина, дом 1, квартира 84

Масштаб 1:200

Этаж: -1

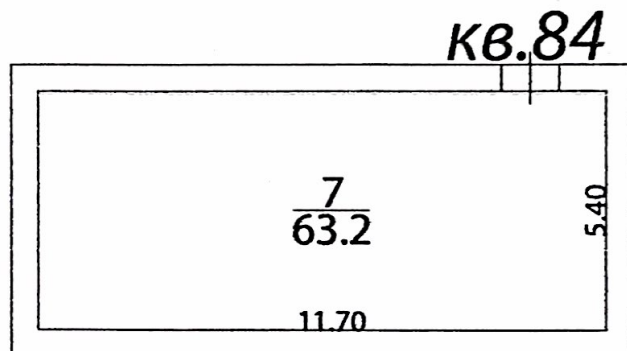

Экспликация

Площадь всех частей здания (комнат и помещений вспомогательного использования) в том числе:

- 1) помещений вспомогательного использования
- 2) Общая площадь жилого помещения
Из нее жилая
подсобная

121.8 кв.м.

121.8 кв.м.

81.5 кв.м.

40.3 кв.м.

Поэтажный план, составленный по состоянию на 15.12.2025

1:200

Исполнил	Максимова Л.Е.	15.12.2025
Проверил	Велюва О.В.	15.12.2025
Принял	Велюва О.В.	15.12.2025


ПОЭТАЖНЫЙ ПЛАН ПОМЕЩЕНИЯ

расположенного по адресу:

Московская область, город Балашиха, микрорайон Кучино, улица Чаплыгина, дом 1, квартира 84

Масштаб 1:200

Этаж: 1

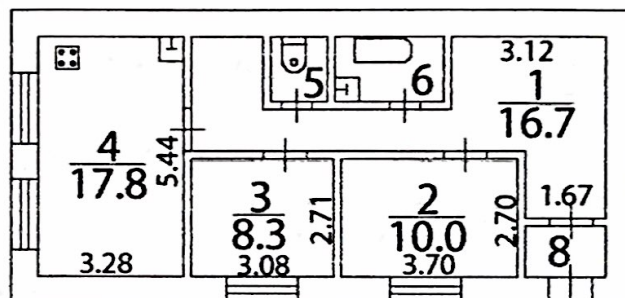

кв.84



Экспликация

Площадь всех частей здания (комнат и помещений вспомогательного использования) в том числе:

- 1) помещений вспомогательного использования
 - 2) Общая площадь жилого помещения
- Из нее жилая подсобная

121.8 кв.м.

121.8 кв.м.

81.5 кв.м.

40.3 кв.м.

Позтажный план составлен по состоянию на 15.12.2025

Исполнил	Максимов Алексей	15.12.2025
Проверил	Белая О.В.	15.12.2025
Принял	Белая О.В.	15.12.2025



ГБУ Московское областное бюро технической инвентаризации

Адрес: г. Балашиха, ул. Советская, д. 4

Телефон: +7 (498) 568 88 88 (доб. 1200, 1225)

ЭКСПЛИКАЦИЯ К ПОЭТАЖНОМУ ПЛАНУ ПОМЕЩЕНИЯ

Адрес (иное описание местоположения):

Московская область, город Балашиха, микрорайон Кучино, улица Чаплыгина, дом 1,

Квартира № 84

Этаж	№№ комнат	Характеристики комнат и помещений	Площадь общая, кв.м.			Площадь помещений вспомогательного использования (с коэф.), кв.м			Высота, см
			Всего	в том числе		в т.ч.			
				основная (жилая)	вспом.	лоджий	балконов	прочих	
-1	7	пом. своб. назнач.	63,2	63,2					197
1	1	коридор	16,7		16,7				280
	2	жилая	10,0	10,0					280
	3	жилая	8,3	8,3					280
	4	кухня	17,8		17,8				280
	5	уборная	1,1		1,1				280
	6	ванная	3,0		3,0				280
	8	тамбур	1,7		1,7				280
Итого по квартире			121,8	81,5	40,3	0,0	0,0	0,0	
Итого по квартире (включая летние)			121,8						

Общая площадь определена в соответствии со Ст. 15 Жилищного кодекса РФ



Экспликация на

Исполнитель



15.12.2025

Максимова Л.Е.



02 80 11 0011209