












План объекта

М 1:100

1 этаж

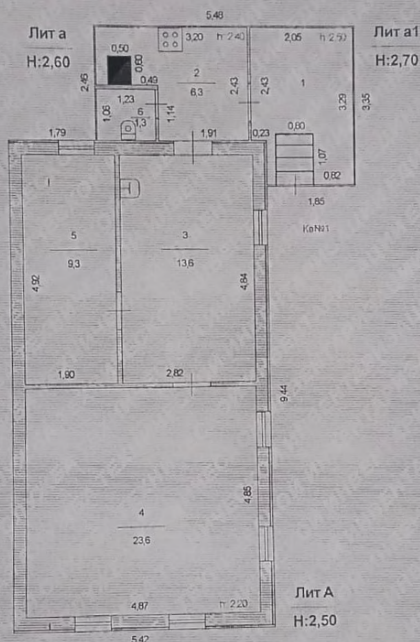

ул. Островского, №17



Директор Варненского филиала

ОГУП «Обл. ЦТИ»

Е.А. Парфенов
(подпись)

Е.А. Парфенов
(Ф.И.О)

1
1
2
3
7
П
1
».

2М
1Н
1СТ














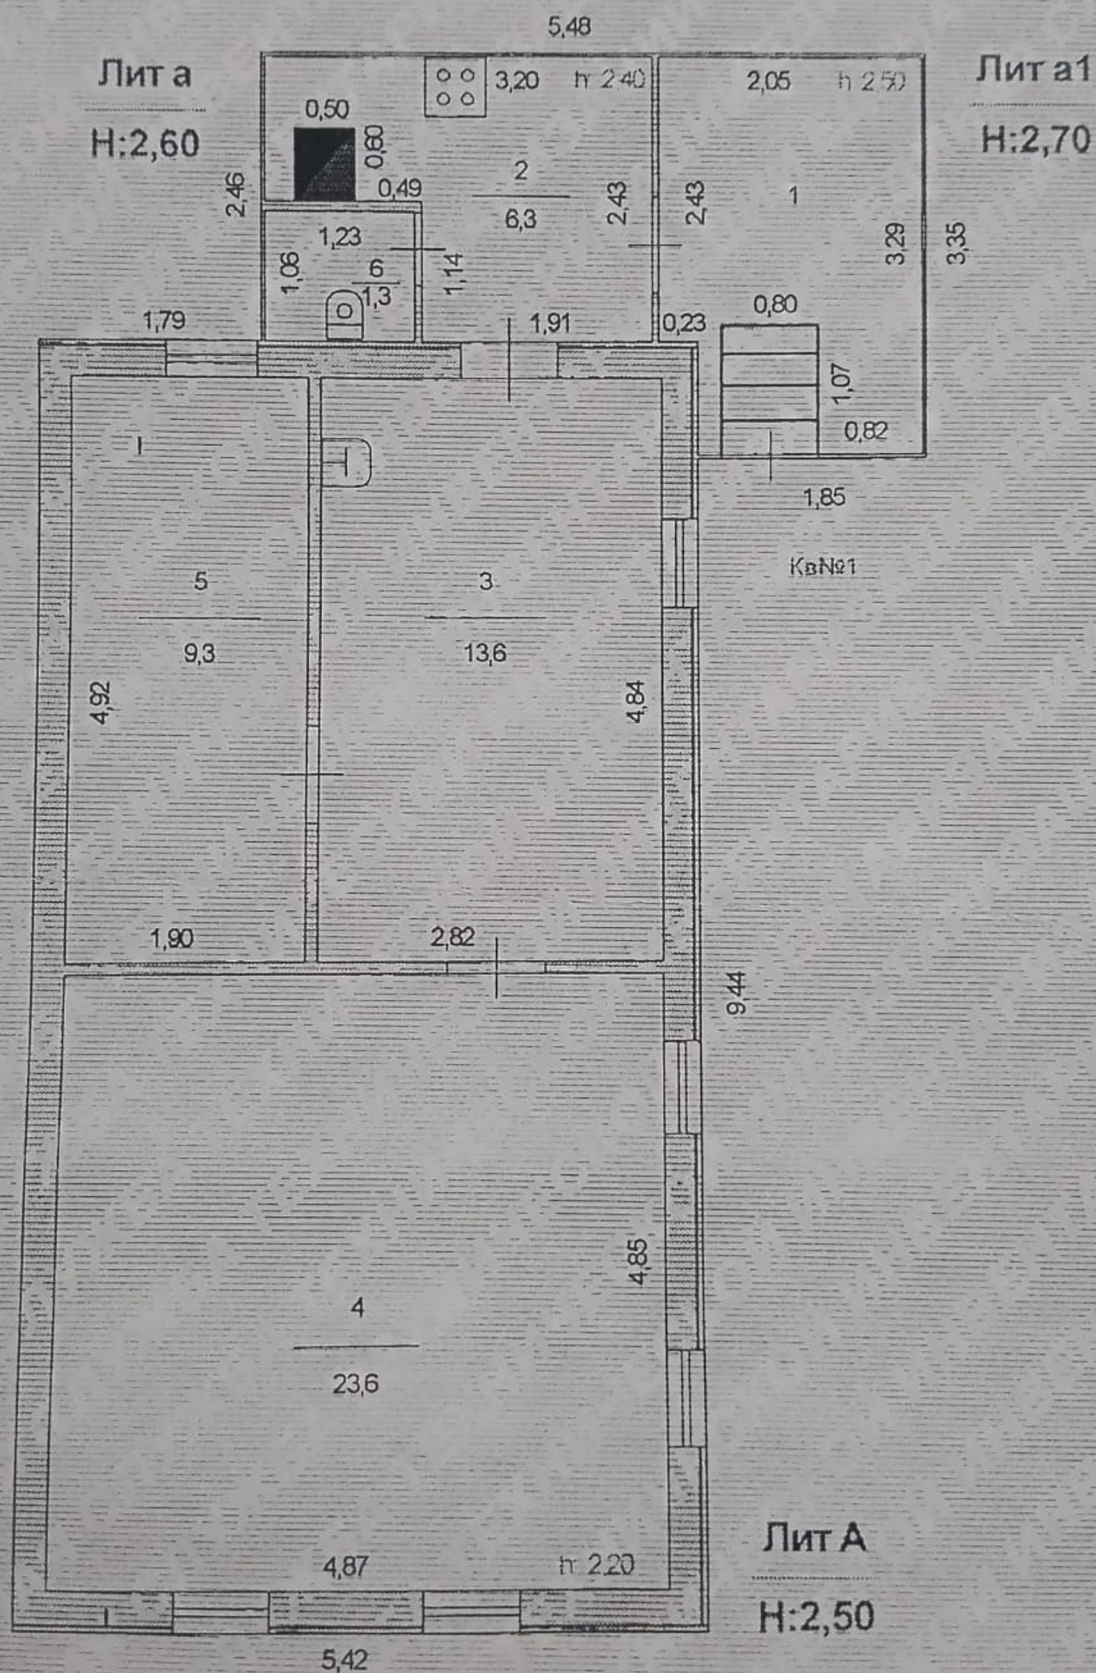

ул. Островского, №17















